





# LEGIONÓW 40

UL. LEGIONÓW 40 62-800 KALISZ

BUDYNEK MIESZKALNY  
WIELORODZINNY

PODDASZE

MIESZKANIE NR 11

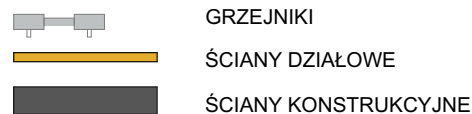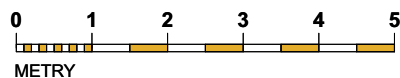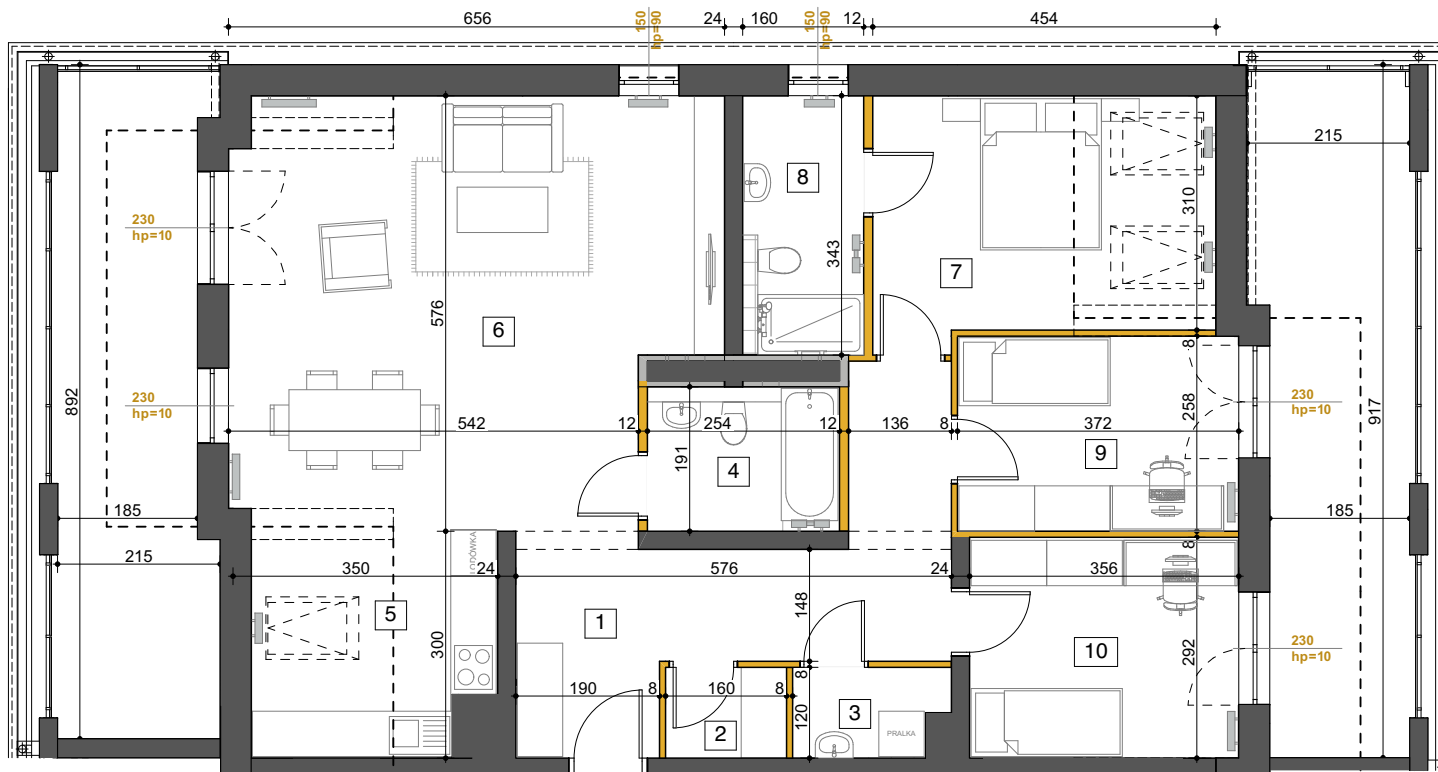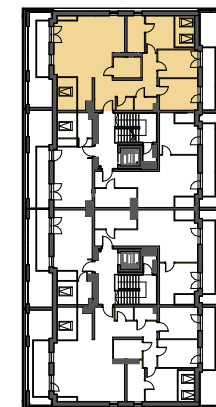

**BIURO SPRZEDAŻY MIESZKAŃ**  
Ul. Legionow 40  
62-800 Kalisz

tel: + 48 507 929 330  
tel: + 48 531 717 107  
[www.legionow40.kalisz.pl](http://www.legionow40.kalisz.pl)

## ZESTAWIENIE POWIERZCHNI

1. KOMUNIKACJA	14,15 m <sup>2</sup>
2. GARDEROBA	1,84 m <sup>2</sup>
3. PRALNIA	2,22 m <sup>2</sup>
4. ŁAZIENKA	4,71 m <sup>2</sup>
5. KUCHNIA	6,03 m <sup>2</sup>
6. POKÓJ	34,04 m <sup>2</sup>
7. POKÓJ	10,79 m <sup>2</sup>
8. ŁAZIENKA	5,34 m <sup>2</sup>
9. POKÓJ	9,41 m <sup>2</sup>
10. POKÓJ	10,20 m <sup>2</sup>

## DODATKOWA

TARAS	36,38 m <sup>2</sup>
-------	----------------------

**Pum = 98,73 m<sup>2</sup>**

Karta informacyjna (przykładowa aranżacja)  
- ostateczna pow. lokalu może nieznacznie ulec zmianie po realizacji obiektu (+/- 2%)