


# LEGIONÓW 40

UL. LEGIONÓW 40 62-800 KALISZ

BUDYNEK MIESZKALNY  
WIELORODZINNY

PODDASZE

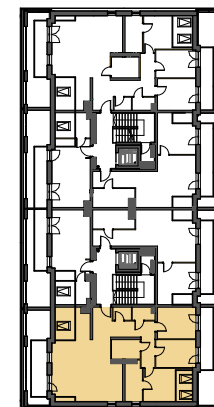

MIESZKANIE NR 28

## ZESTAWIENIE POWIERZCHNI

1. KOMUNIKACJA	14,22 m <sup>2</sup>
2. GARDEROBA	1,95 m <sup>2</sup>
3. WC	2,22 m <sup>2</sup>
4. POKÓJ	10,43 m <sup>2</sup>
5. POKÓJ	9,41 m <sup>2</sup>
6. POKÓJ	10,91 m <sup>2</sup>
7. ŁAZIENKA	5,51 m <sup>2</sup>
8. ŁAZIENKA	4,65 m <sup>2</sup>
9. POKÓJ	34,49 m <sup>2</sup>
10. KUCHNIA	6,02 m <sup>2</sup>



## DODATKOWA

TARAS	36,23 m <sup>2</sup>
-------	----------------------


**Pum = 99,81 m<sup>2</sup>**

Karta informacyjna (przykładowa aranżacja)

- ostateczna pow. lokalu może nieznacznie ulec zmianie po realizacji obiektu (+/- 2%)

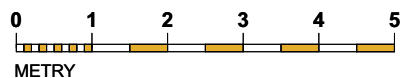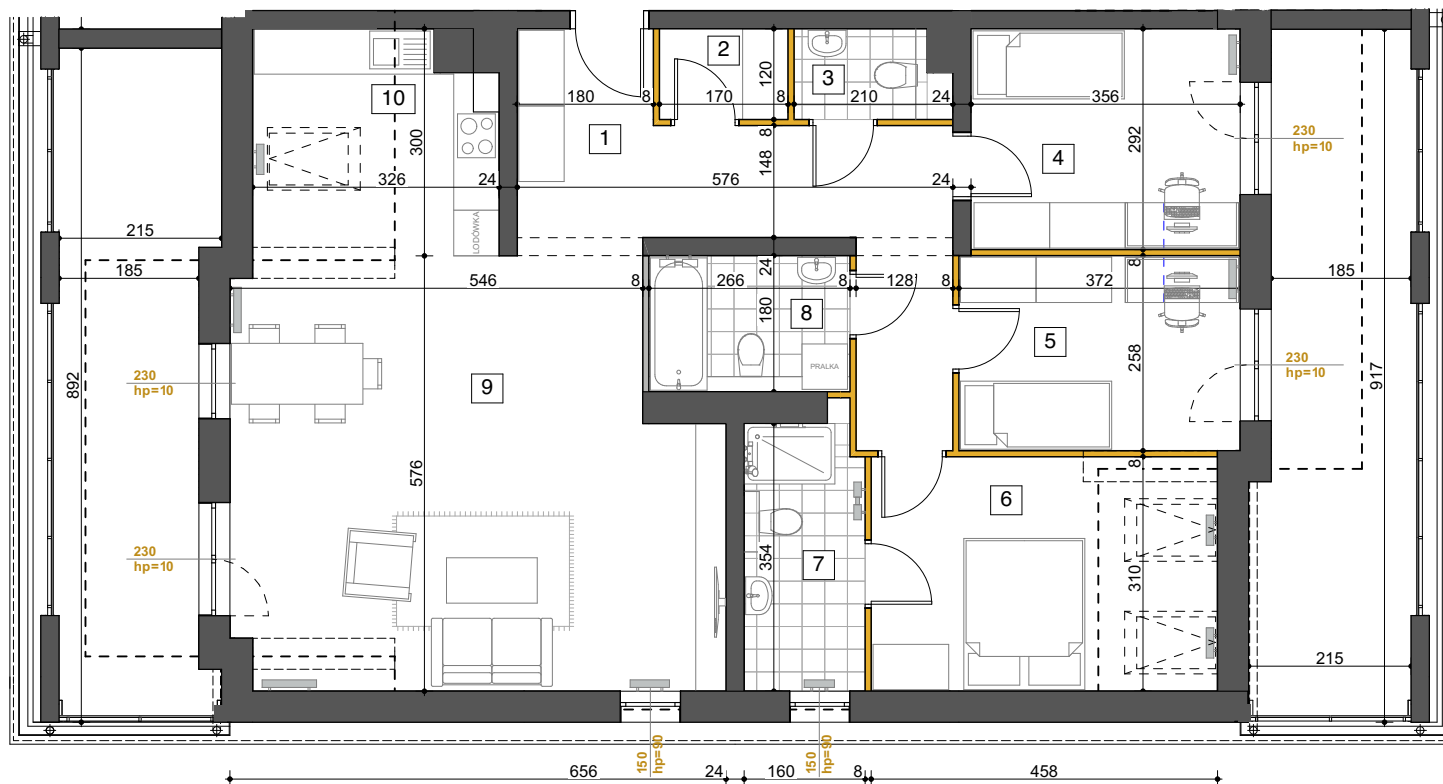

METRY

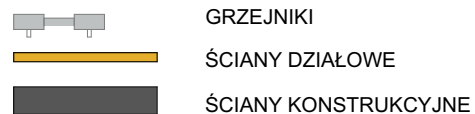

## BIURO SPRZEDAŻY MIESZKAŃ

Ul. Legionow 40  
62-800 Kalisz

tel: + 48 507 929 330

tel: + 48 531 717 107

[www.legionow40.kalisz.pl](http://www.legionow40.kalisz.pl)