


LEGIONÓW 40

UL. LEGIONÓW 40 62-800 KALISZ

BUDYNEK MIESZKALNY
WIEŁORODZINNY



PIĘTRO 1

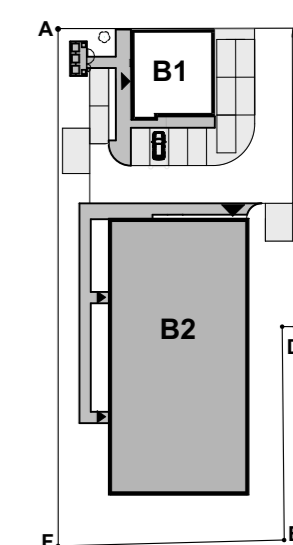

MIESZKANIA NR.



3 - 6, 18 - 21

POWIERZCHNIA UŻYTKOWA
MIESZKAŃ

Pu = 500,18 m²

KOM. LOK. 3, 8 Pu=3.26 m²

Karta informacyjna (przykładowa aranżacja)
- ostateczna pow. lokalu może nieznacznie ulec
zmianie po realizacji obiektu (+/- 2%)

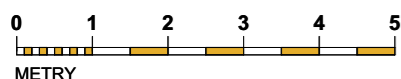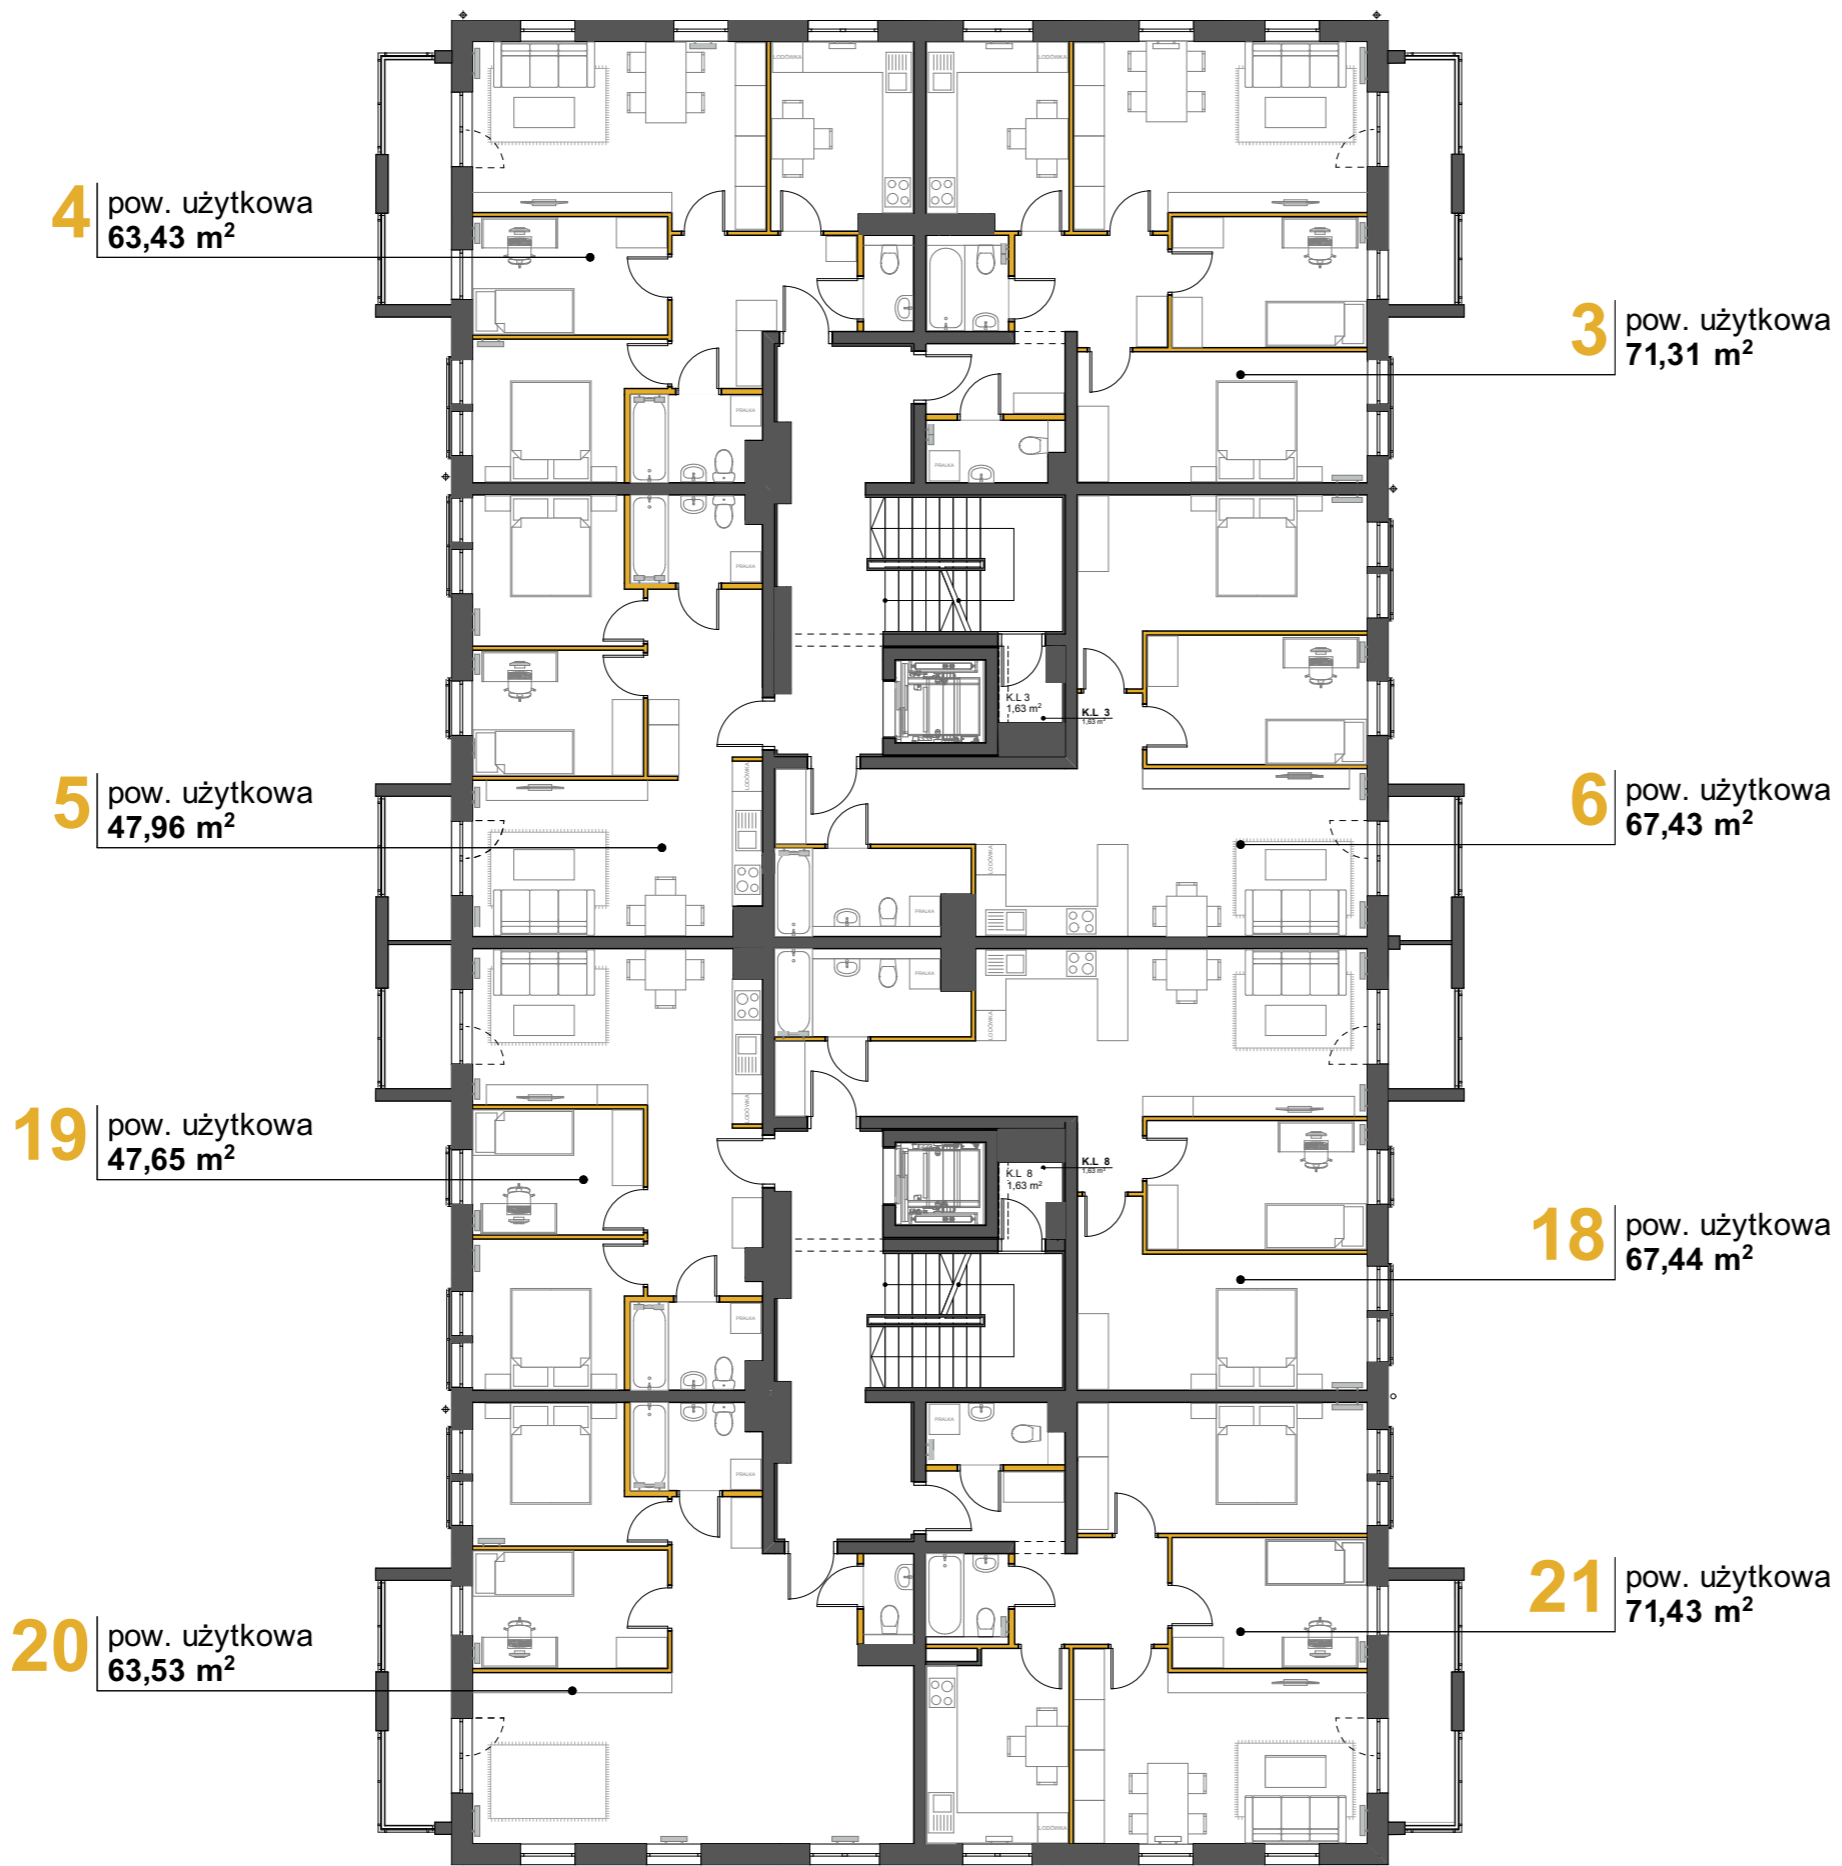

- GRZEJNIKI
- ŚCIANY DZIAŁOWE
- ŚCIANY KONSTRUKCYJNE

BIURO SPRZEDAŻY MIESZKAŃ
Ul. Legionów 40
62-800 Kalisz

tel: + 48 507 929 330
tel: + 48 531 717 107
www.legionow40.kalisz.pl