


LEGIONÓW 40

UL. LEGIONÓW 40 62-800 KALISZ

BUDYNEK MIESZKALNY
WIELORODZINNY



PIWNICA

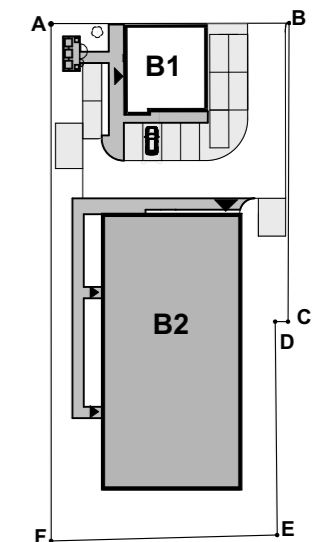

MIEJSCA PARKINGOWE



1 - 27

POWIERZCHNIA UŻYTKOWA
HALI GARAŻOWEJ

Pu = 979,50 m²

KOM. LOK. 1, 6 Pu=2.44 m²

Karta informacyjna (przykładowa aranżacja)
- ostateczna pow. lokalu może nieznacznie ulec
zmianie po realizacji obiektu (+/- 2%)

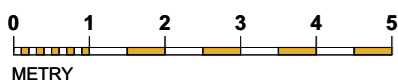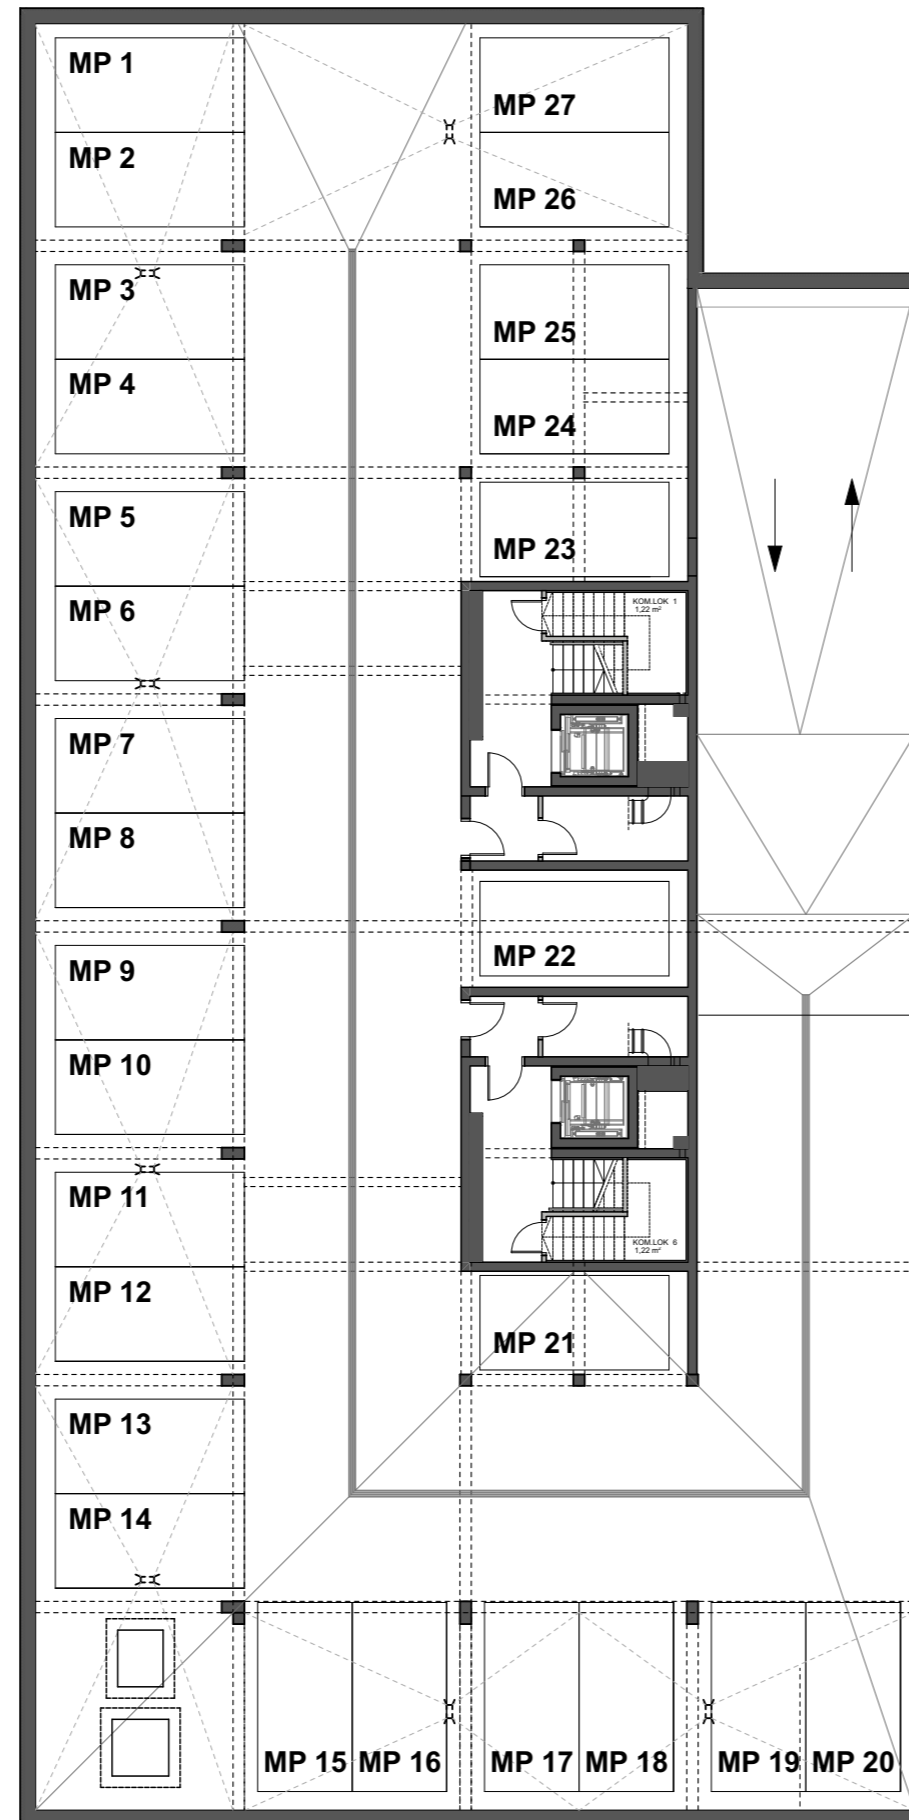

- GRZEJNIKI
- ŚCIANY DZIAŁOWE
- ŚCIANY KONSTRUKCYJNE

BIURO SPRZEDAŻY MIESZKAŃ
Ul. Legionow 40
62-800 Kalisz

tel: + 48 507 929 330
tel: + 48 531 717 107
www.legionow40.kalisz.pl